
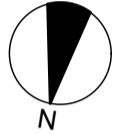


1. OBERGESCHOSS	TOP 8
Σ WOHNFLÄCHE	111,58 M2
Σ BALKON	8,80 M2
BALKON	6,60 M2
ZUSATZFLÄCHE	2,20 M2

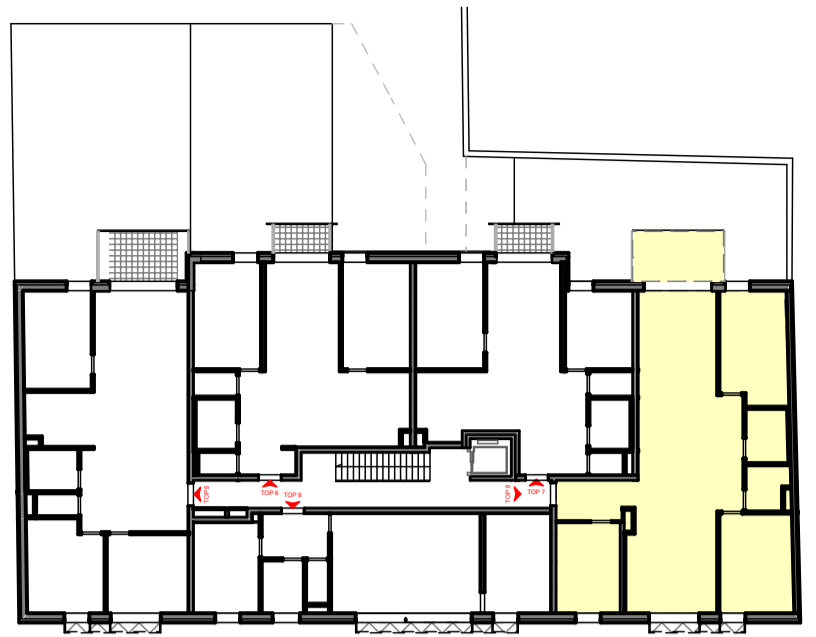


ENDRESSTRASSE 17


GRUNDRISS M 1:100
LAGEPLAN M 1:500
FORMAT A4

ARCHITEKT R. FELBER
0699-11391880

ÄNDERUNG JUNI 2017
MÖBLIERUNGSVORSCHLAG UNVERBINDLICH

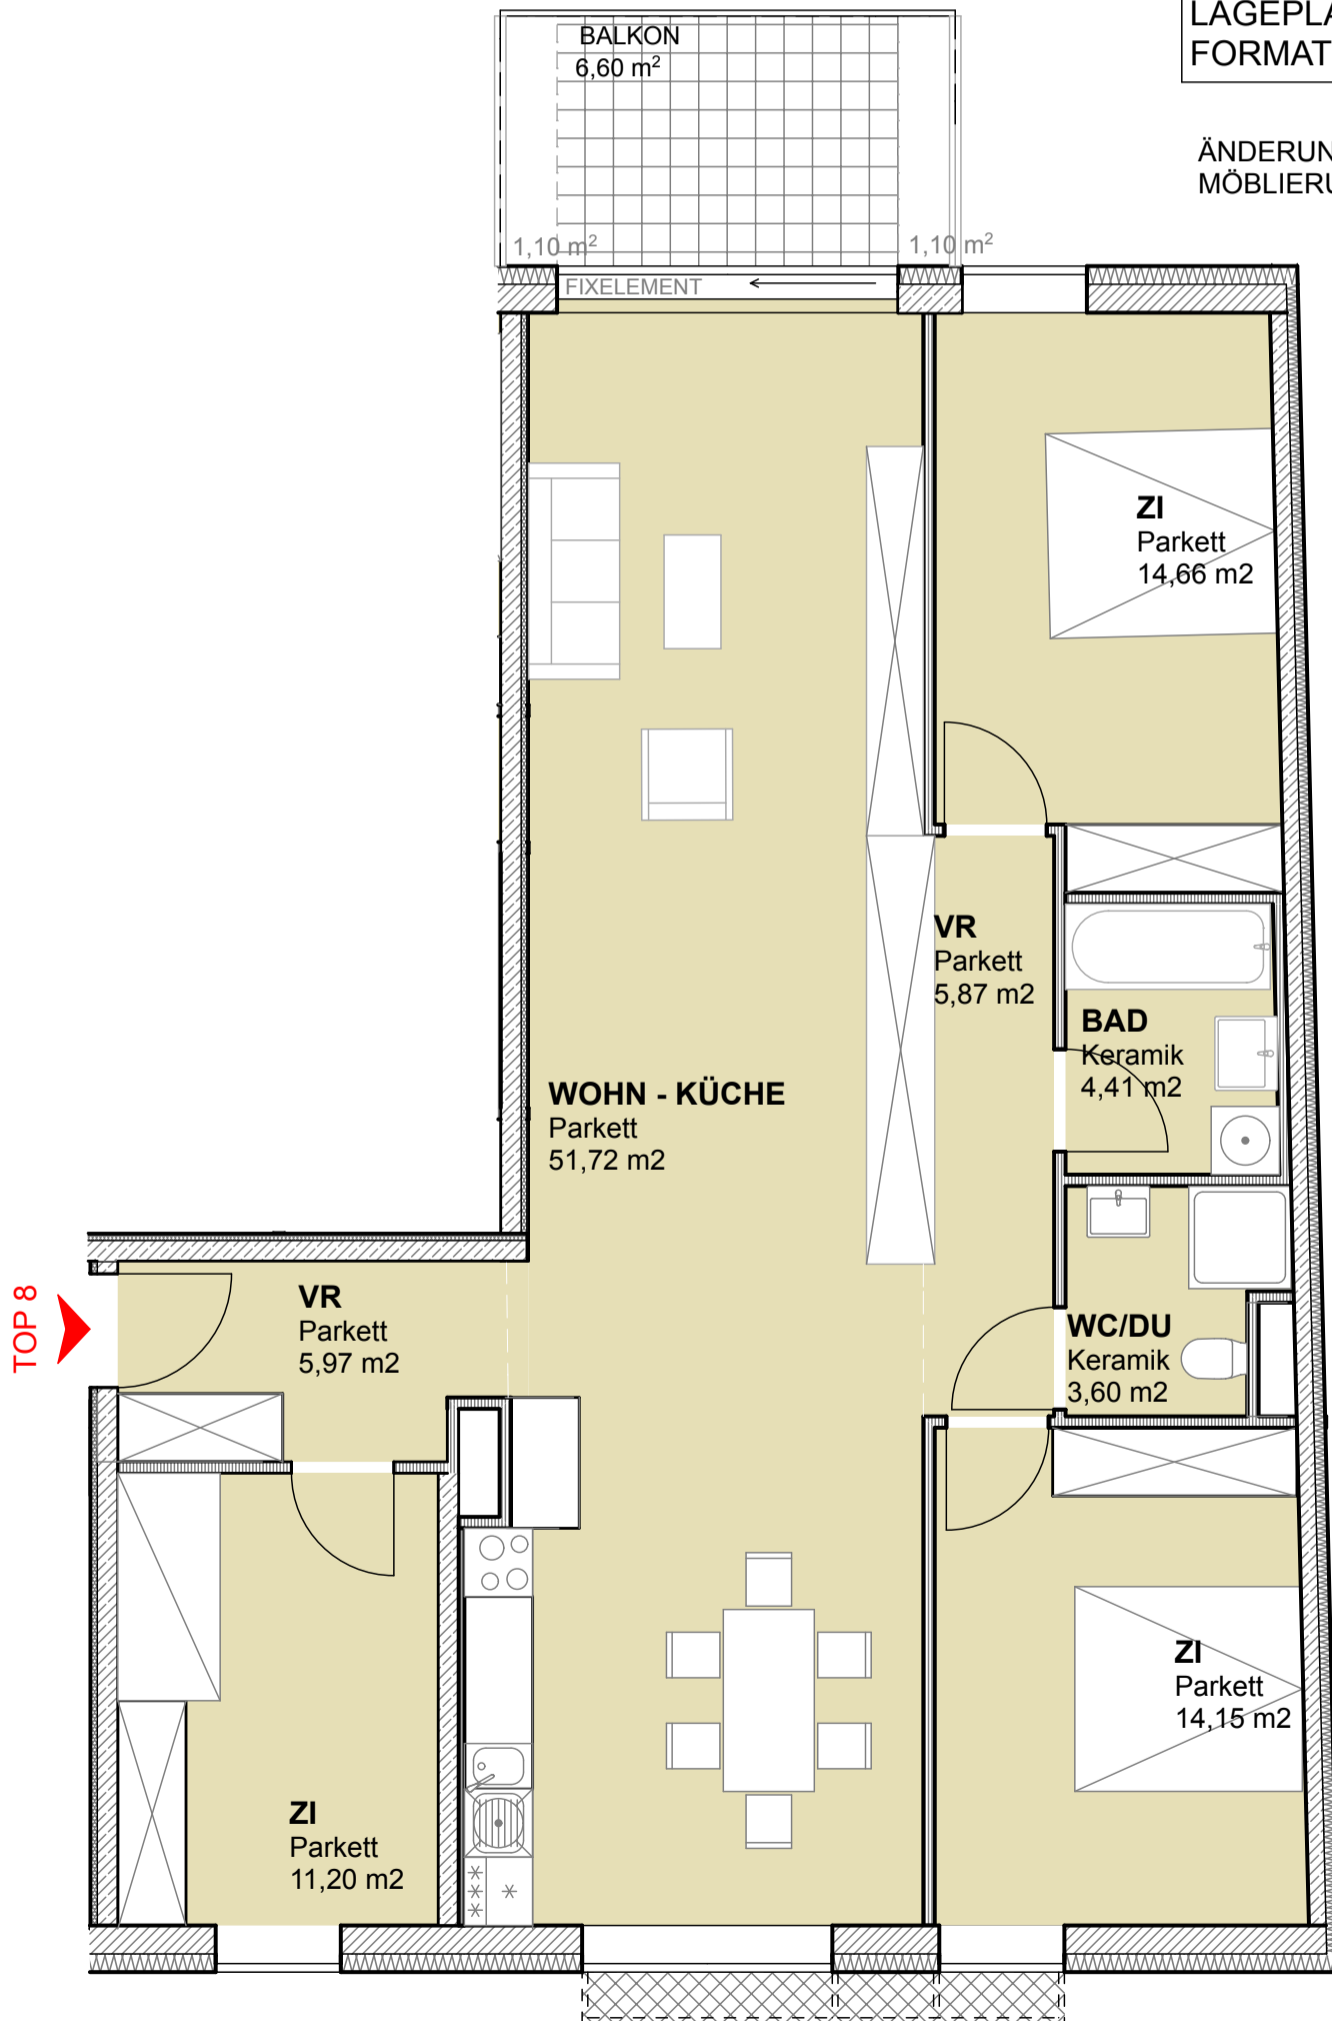

TOP 8

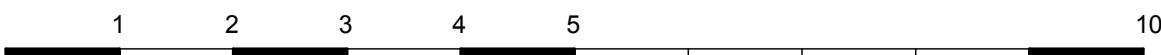

ENDRESSTRASSE 17 - 1230 WIEN
ENDRESSTRASSE 17
LIEGENSCHAFTSVERWERTUNG GmbH
KÄRNTNERSTRASSE 49
1010 WIEN